

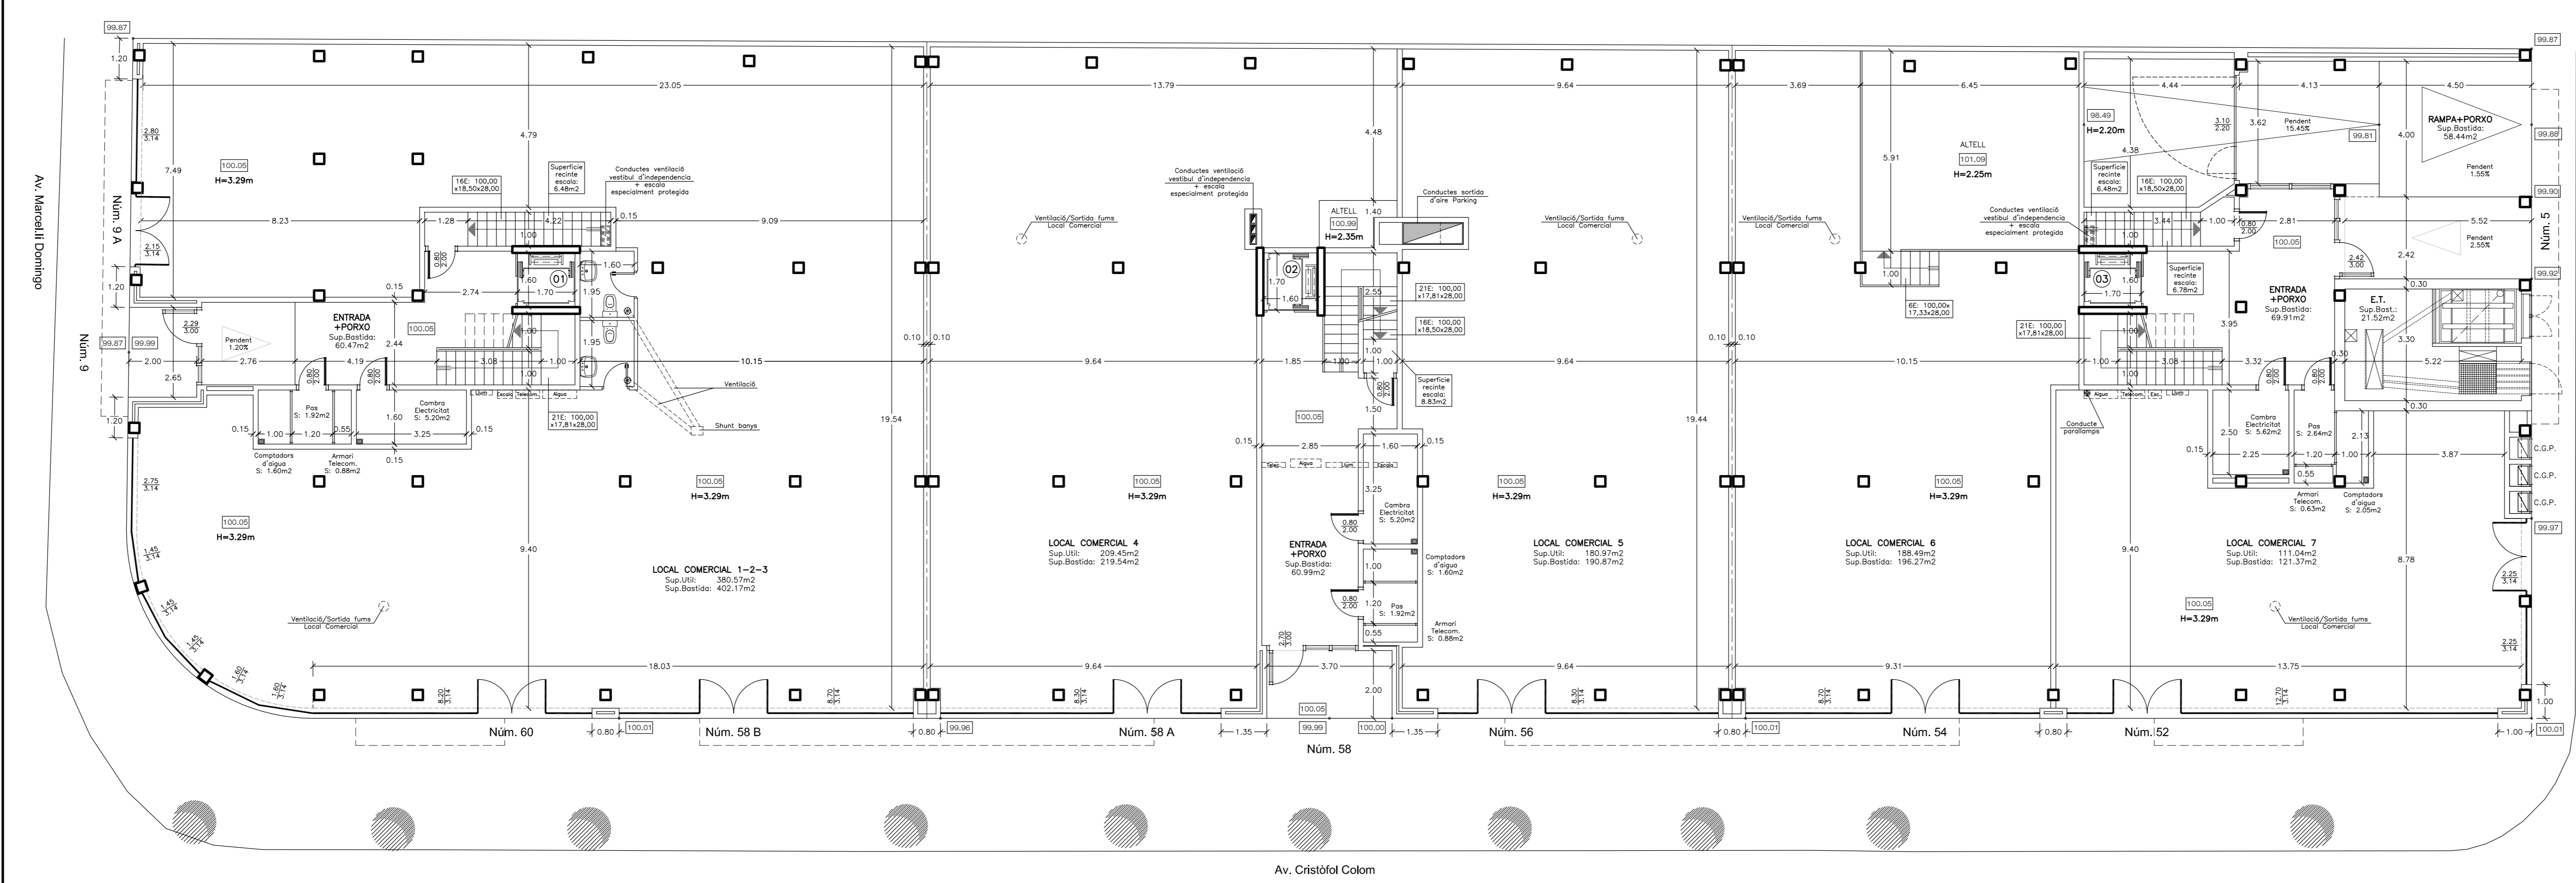


SUPERFICIE BASTIDA			PARCALS		
SOTERRANI	LOCALS COMERCIALS	1401.55	1401.55		
P.BASTIDA	RAMPA	58.44			
	ESTACIO TRANSFORM.	21.52			
	ENTRANCES	191.37	1401.55		
P.PRIMERA	HABITATGES	1123.46			
	ESCALES	92.93	1216.39		
P.SEGONA	HABITATGES	1123.46			
	ESCALES	92.93	1216.39		
P.TERCERA	HABITATGES	1036.03			
	ESCALES	93.27	1129.30		
P.QUARTA	HABITATGES	1036.03			
	ESCALES	93.27	1129.30		
SOTACOBERTA	HABITATGES	232.30			
	TORRASSA	-38.98	270.98		
TOTAL BASTIDA		7765.48			

SUPERFICIE UTIL			PARCALS		
SOTERRANI	LOCALS COMERCIALS	1306.65	1306.65		
P.BASTIDA	RAMPA	0.00			
	ESTACIO TRANSFORM.	0.00			
	ENTRANCES	0.00	1070.52		
P.PRIMERA	HABITATGES	987.04			
	ESCALES	0.00	987.04		
P.SEGONA	HABITATGES	987.04			
	ESCALES	0.00	987.04		
P.TERCERA	HABITATGES	909.42			
	ESCALES	0.00	909.42		
P.QUARTA	HABITATGES	911.38			
	ESCALES	0.00	911.38		
SOTACOBERTA	HABITATGES	201.20			
	TORRASSA	0.00	201.20		
TOTAL UTIL		6373.23			

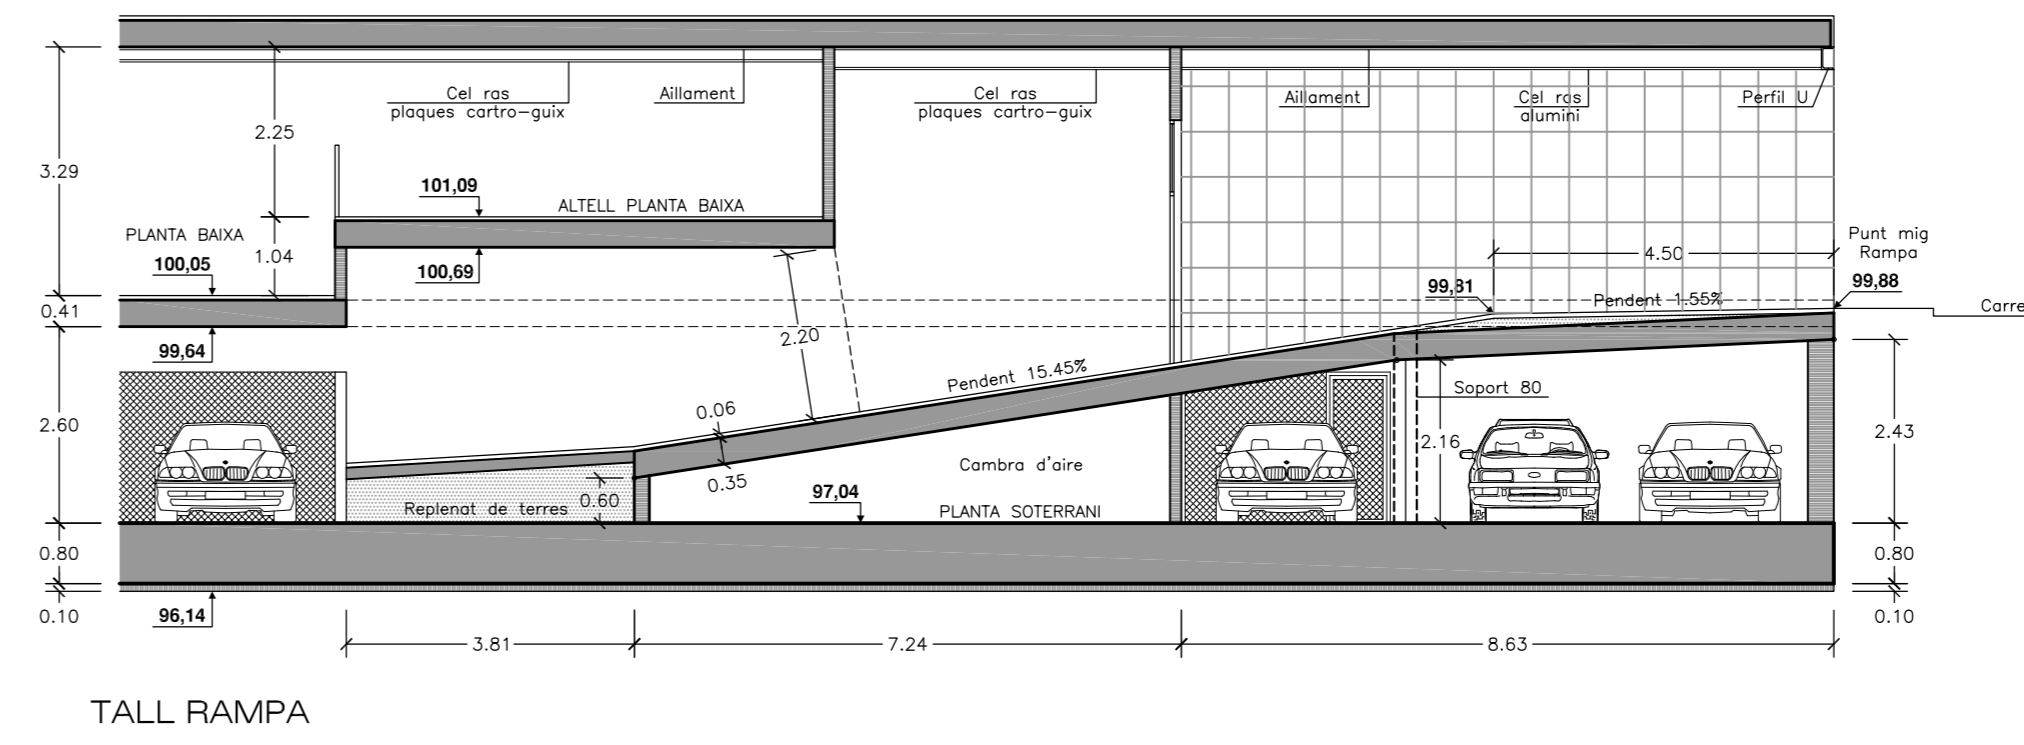

PLANTA BAIXA Acotacions i Superfícies

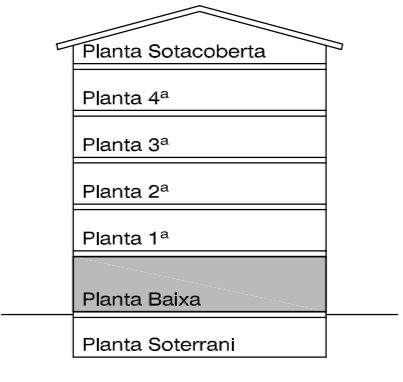

PROJECTE EXECUTIU
54 HABITATGES + 39 APARCAMENTS + LOCALS COMERCIALS

SITUACIÓ Av. Marçal Estanyol (Dx de l'Obra) - Av. Cristóbal Colón - C/ Joan Sebeoà Elcano
MUNICIPI TORTOSA
PROMOTOR SUBIRATS BERENGUER IMMOBILIÀRIA S.A.

PLANOL: PLANTA BAIXA ACOTACIONS I SUPERFÍCIES

EXPD. 2000-37/07 ESCALA 1:100
DATA: Maig-2007 N. PLANOL 7
CONTROL D'EXECUCIÓ DEL PLANOL

DELINCAENT	CAP DEL PROJECTE	CAP DE DESPATX

DATA	MODIFICAT
17-01-07	Partició Local Comercial
17-01-07	Ventilació/Sortida fums Local Comercial
05-03-07	Partició Local Comercial
17-04-07	Rampa accés soterrani i nivells
17-04-07	Conducte ventilació parking
17-04-07	Paral·leles
25-04-07	Núm. de locals i d'entrades
25-04-07	Quedres superfícies
14-05-07	Nivells i Rampa
18-06-07	Supports mitgera
21-06-07	Ventilació/Sortida fums Local comercial
16-07-07	Ajust replanteig
09-08-07	Dimensions ascensors

L'ARQUITECTE

F. XAVIER MARTI
C.NUM. 4.822-4