


EDIFICI SB Av. Colom




EDIFICI		
ESCALA 02	PLANTA	3
	PORTA	1

SUPERFICIE ÚTIL	
REBEDOR	4.03m ²
CUINA	9.06m ²
SALA	23.76m ²
HABITACIÓ 1	11.53m ²
HABITACIÓ 2	7.99m ²
HABITACIÓ 3	6.21m ²
BANY 1	5.05m ²
BANY 2	3.61m ²
PAS	5.13m ²
TOTAL INTERIOR	76.37m ²
EXTERIOR (100%)	6.31m ²
TOTAL ÚTIL	82.68m ²

SUPERFICIE CONSTRUÏDA	
PERIMETRE VIVENDA	86.47m ²
EXTERIOR (100%)	7.14m ²
ESPAIS COMUNITARIS	14.20m ²
TOTAL CONSTRUÏDA	107.81m ²

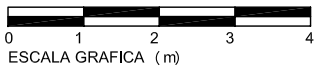

ESCALA 1:100

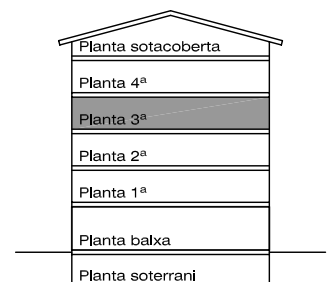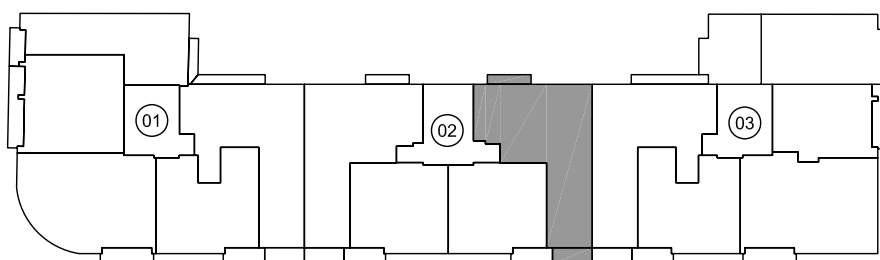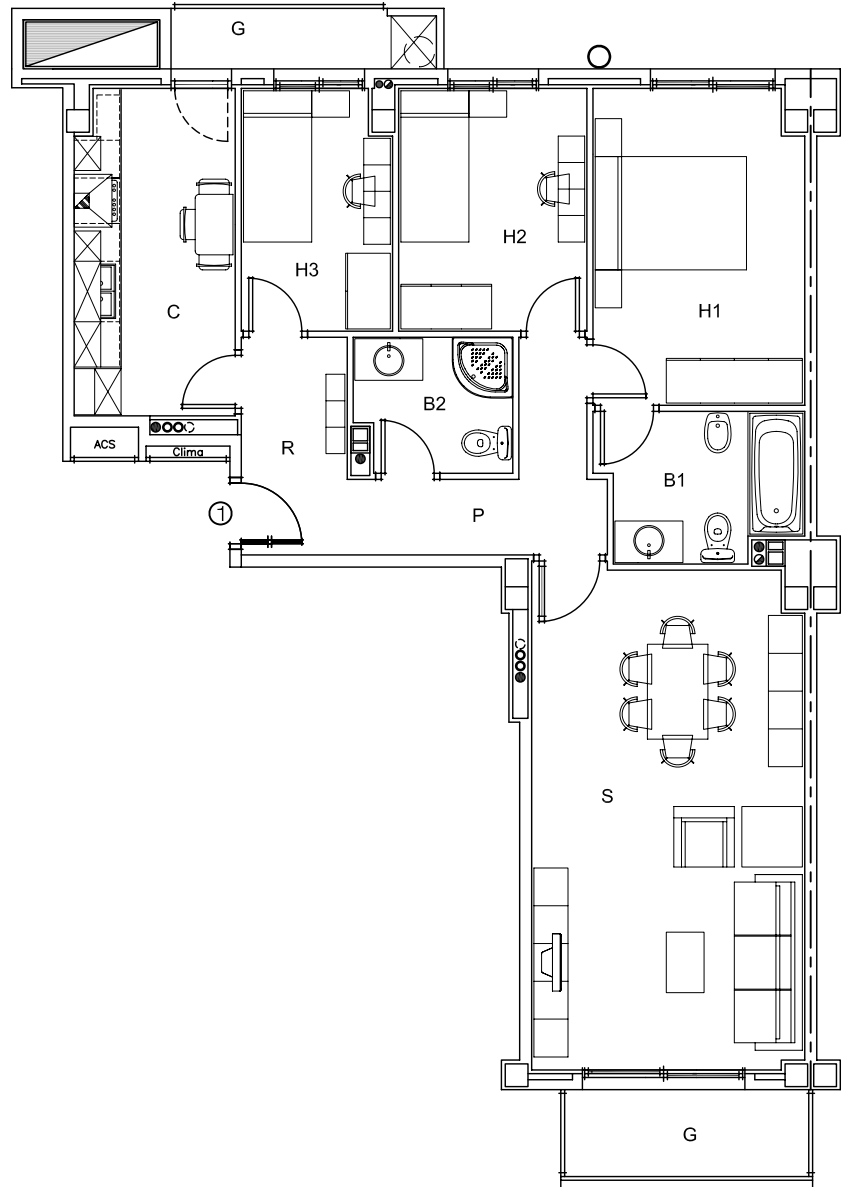

INFORMACIÓ ORIENTATIVA
NO VINCULANT CONTRACTUALMENT