


C/ Ram6n Llull

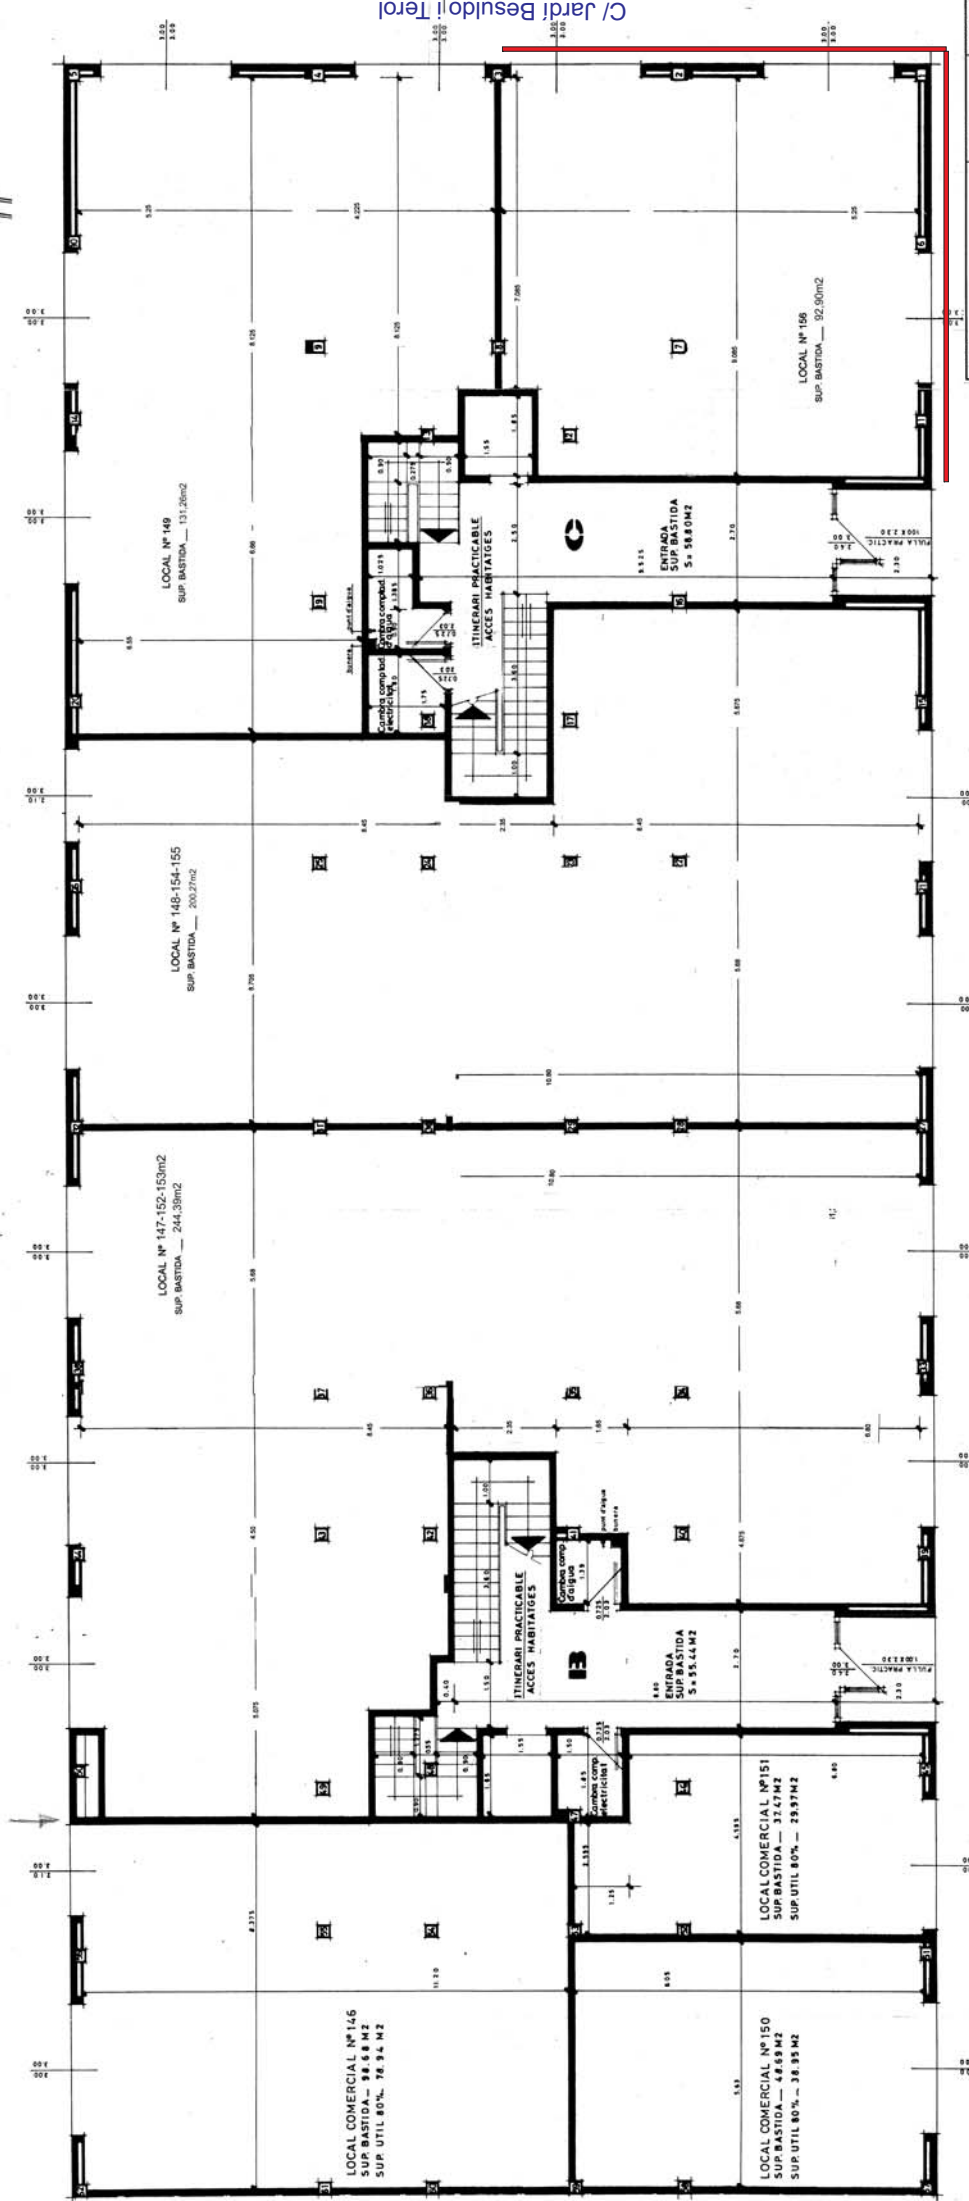

C/ Jordi Besoldo i Terol

PROYECTE		L'IMMOBILTET	
SUBIRATS BERENGUER IMMOBILIARIA S.A.		M. HABITACI6	
M. PARCAMENT		M. LOCALS COMERCIALS	
PLANTA		EDIFICI	
SUBDIVISIO DE 13 LOCALS EN PLANTA BADA		2	
EDIFICI	188-038	ESCALA	1:50
DATA	22/08/2011	M. PLANTA	01/14
		DIRECCIO	DAVET DAMAR LLIBRE
		PROYECTE	MANRIQU
		TITOLAR	TITOLAR

