
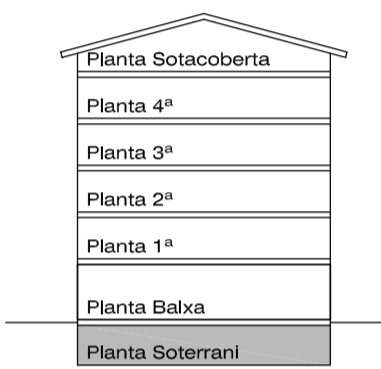


QUADRE RESUM SUPERFÍCIES UTILS APARCAMENTS

NUM. APARCAMENT	1	2	3	4	5	6	7	8	9	10	11	12	13	14	15	16	17	18	19	20	21	22	23	24	25	26	27	28	29	30	31	32	33	34	35	36	37	38	39	TOTALS
PLACA OBERTA	19,45	14,12	14,12	14,45	13,70	14,12	14,12	18,95	41,22	14,21	14,57	12,50	13,88	20,78	14,57	15,31	15,31	12,55	12,55	19,45	19,45	13,10	13,10	13,80	13,80	13,10	13,10	19,45	19,45	12,55	12,55	15,31	15,31	14,57	12,50	14,12	12,51	14,82	606,64	
APARCAMENT CUSTODIAT	7,78	5,89	5,73	5,72	17,53	5,78	5,95	7,73	6,03	5,65	5,60	0,00	0,00	0,00	4,76	5,15	5,15	4,17	4,17	6,48	6,75	4,37	4,37	4,61	4,61	4,37	4,37	6,75	6,48	4,17	4,17	5,15	5,15	4,34	0,00	5,69	0,00	196,83		
% SUPERFÍCIE COMUJ	17,05	12,53	12,43	12,63	19,56	12,46	12,57	16,71	29,59	12,44	12,63	7,83	8,69	13,01	12,11	12,81	12,81	10,47	10,47	16,24	16,41	10,94	10,94	11,53	11,53	10,94	10,94	16,41	16,24	10,47	10,47	12,81	12,81	12,11	7,83	11,56	13,51	7,83	12,84	503,18
SUPERFÍCIE TOTAL	44,28	32,64	32,28	32,80	50,79	32,36	32,64	43,39	76,84	32,30	32,80	20,33	22,67	33,79	31,44	33,27	33,27	27,19	27,19	42,17	42,61	28,41	28,41	29,94	29,94	28,41	28,41	42,61	42,17	27,19	27,19	33,27	33,27	31,44	20,33	30,02	36,08	20,34	33,36	1306,65

SUPERFÍCIE BASTIDA		PARCIALS
SOTERRANI		1401,55
P.BAIXA	LOCALS COMERCIALS	1130,22
	RAMPA	58,44
	ESTACIO TRANSFORM.	21,52
	ENTRADES	191,37
		1401,55
P.PRIMERA	HABITATGES	1123,46
	ESCALES	92,93
		1216,39
P.SEGONA	HABITATGES	1123,46
	ESCALES	92,93
		1216,39
P.TERCERA	HABITATGES	1036,03
	ESCALES	93,27
		1129,30
P.QUARTA	HABITATGES	1036,03
	ESCALES	93,27
		1129,30
SOTACOBERTA	HABITATGES	232,00
	TORRASSA	38,98
		270,98
TOTAL BASTIDA		7765,46

SUPERFÍCIE UTIL		PARCIALS
SOTERRANI		1306,65
P.BAIXA	LOCALS COMERCIALS	1070,52
	RAMPA	0,00
	ESTACIO TRANSFORM.	0,00
	ENTRADES	0,00
		1070,52
P.PRIMERA	HABITATGES	987,04
	ESCALES	0,00
		987,04
P.SEGONA	HABITATGES	987,04
	ESCALES	0,00
		987,04
P.TERCERA	HABITATGES	909,42
	ESCALES	0,00
		909,42
P.QUARTA	HABITATGES	911,38
	ESCALES	0,00
		911,38
SOTACOBERTA	HABITATGES	201,20
	TORRASSA	0,00
		201,20
TOTAL UTIL		6373,25

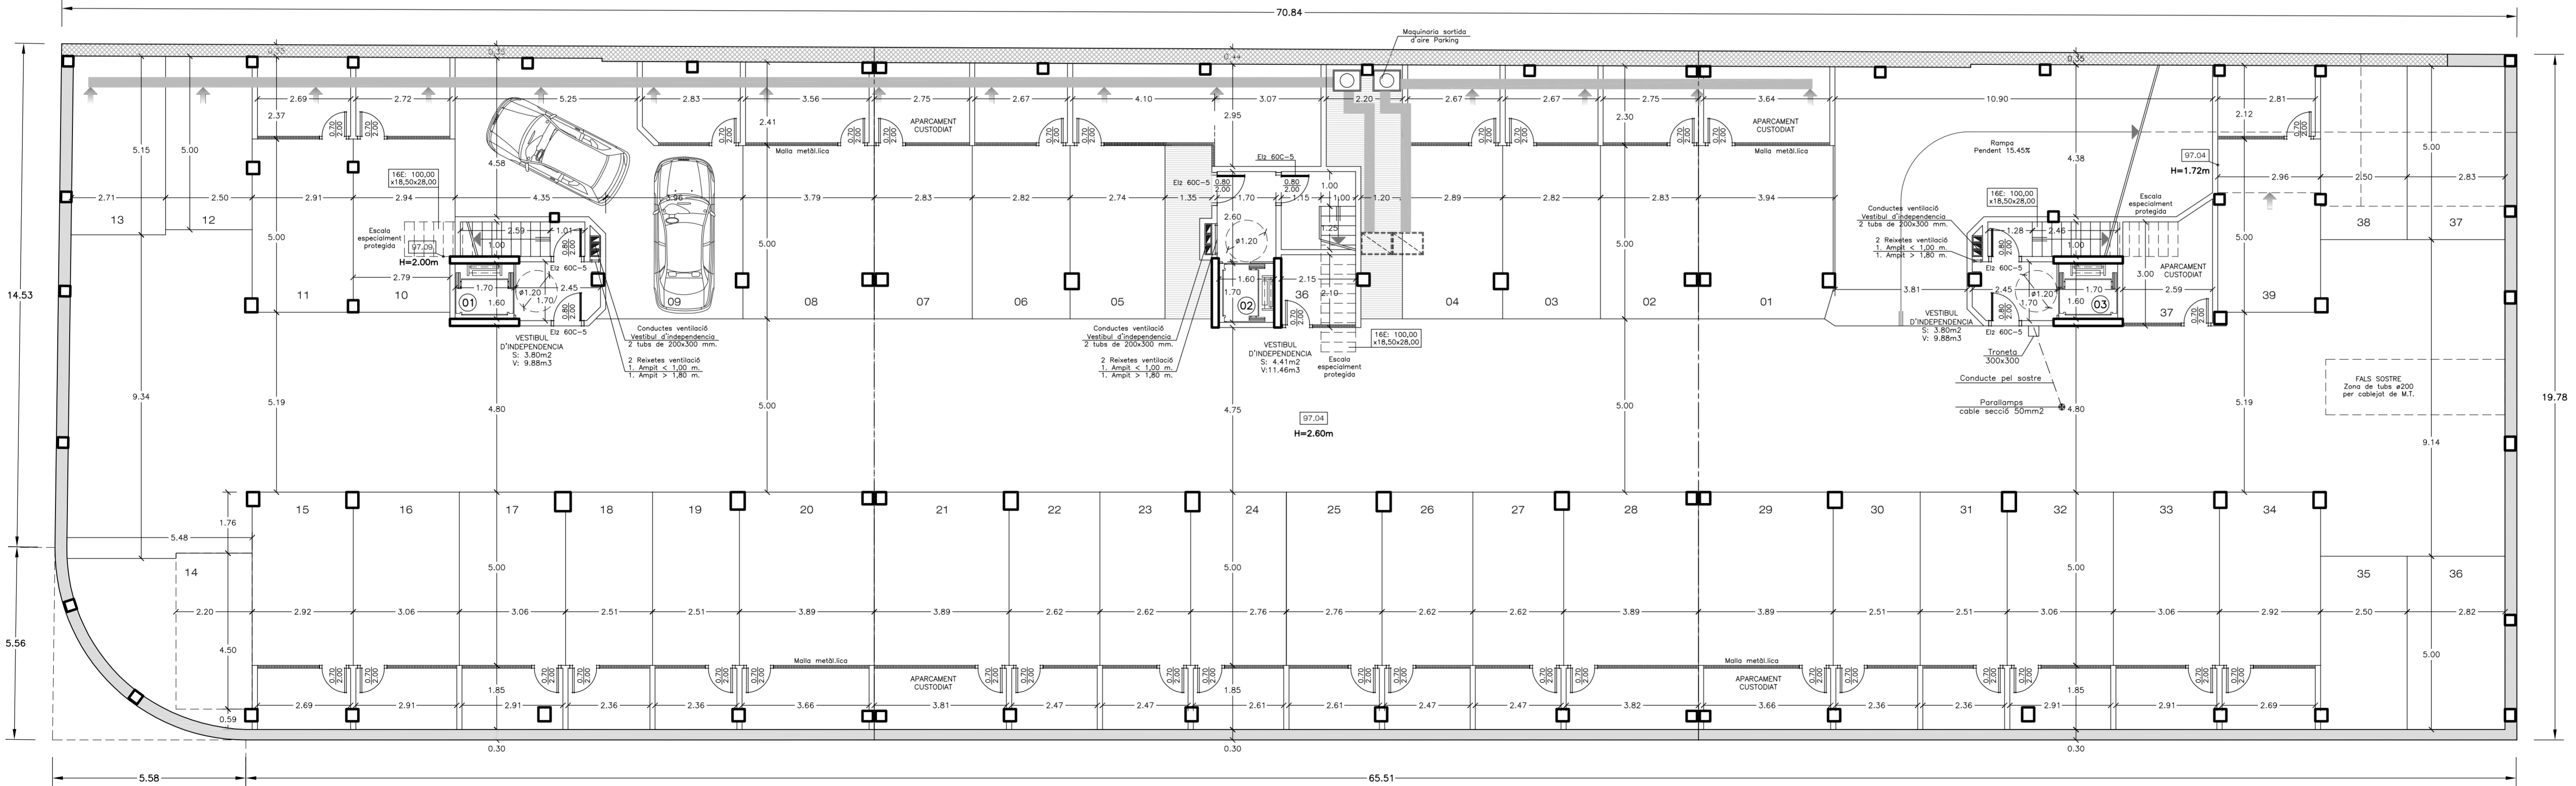

PROJECTE EXECUTIU
54 HABITATGES + 39 APARCAMENTS
+ LOCALS COMERCIALS

SITUACIÓ Av. Marçal·lí Domingo (Eix de l'Ebre) -
Av. Cristòfol Colom - C./ Joan Sebastià Elcano

MUNICIPI TORTOSA

PROMOTOR SUBIRATS BERENGUER
IMMOBILIÀRIA S.A.

PLÀNOL: PLANTA SOTERRANI
ACOTACIONS I SUPERFÍCIES

EXPD. 2000-37/07 ESCALA 1:100
DATA Maig-2007 N. PLÀNOL 6

CONTROL D'EXECUCIÓ DEL PLÀNOL		
DELINEANT	CAP DEL PROJECTE	CAP DE DESPATX
ENCARREGAT		

DATA	MODIFICAT
17-04-07	Rampa accés soterrani
17-04-07	Conducció ventilació parking
17-04-07	Parallamps
25-04-07	Quadres superfícies
25-04-07	Aparcaments custodiats
08-05-07	Soports escales 01-03
14-05-07	Nivells i Rampa
18-06-07	Soports mitgera i mur
18-06-07	Superfícies parkings i trasters
16-07-07	Ajust replanteig
09-08-07	Dimensions ascensors

L'ARQUITECTE